


STAROSTA CHOJNICKI
granice działek

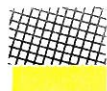

budynek Urzędu Skarbowego

balkon

MAPA ZASADNICZA

SKALA 1:1000

Układ współrzędnych: PL-ETRF89, układ wsp. płaskich: PL-2000 strefa 6 (18°)

obr. Chojnice 0001: dz. 1287/4, 1287/6



PRACOWNIA PROJEKTOWA
inż. Jan Belzerowski

85-620 CHOJNICE
ul. Świętopełka 8/3

tel. (0-52) 397-34-54
Obr. 0001: dz. 1287/4, 1287/6


Nr rys. **1**
Skala: 1:1000

Projekt remontu balkonu budynku Urzędu Skarbowego w Chojnicach

Projekt zagospodarowania terenu dz. 1287/4 i 1287/6.

wykonany	branża	inicie i nazwisko uprawnionego	data
projektant	architektura + konstrukcja	inż. JAN BELZEROWSKI	10.12.20
upr. bud. do proj. i kierowania robotami budowl. bez ograniczeń w specjalności arch. i konstr.-budowl. UAN - NB - 7210/189/85 UAN - NB - 7210/166/85			

mgr inż. arch. Karolina Belzerowska	upr. bud. do proj. i kierowania robotami budowl. bez ograniczeń w specjalności arch. i konstr.-budowl. UAN - NB - 7210/189/85 UAN - NB - 7210/166/85
-------------------------------------	--

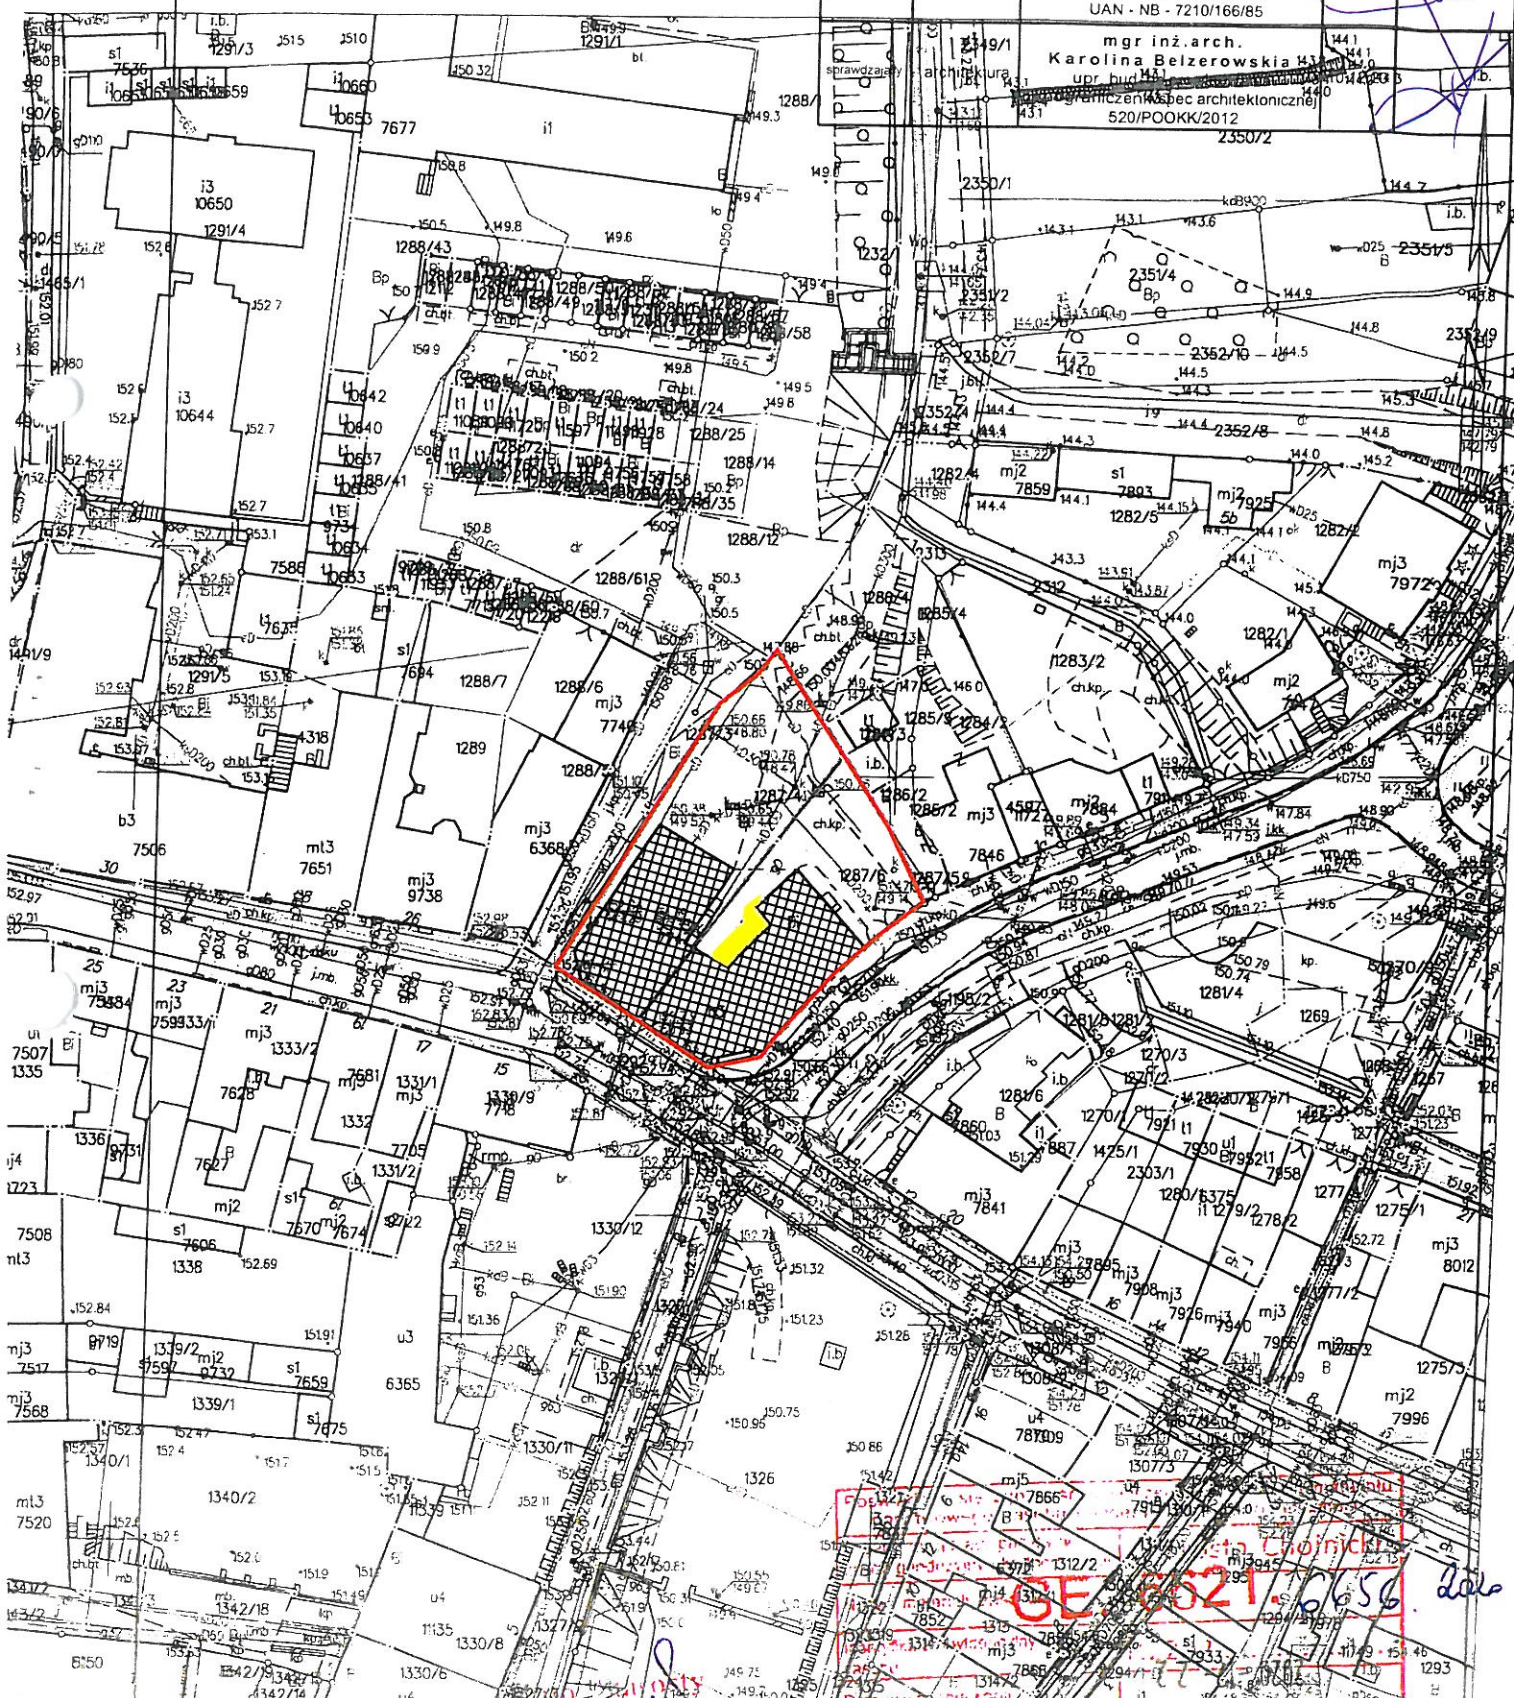

chojnice dz. 22.02.2020

zaprojektował: Anna Bodan

mgr inż. Jan Belzerowski
Pracownia Projektowa
ul. Świętopełka 8/3
85-620 Chojnice

imię, nazwisko i podpis osoby
zastępującej organ

GE 6521-6656

2020