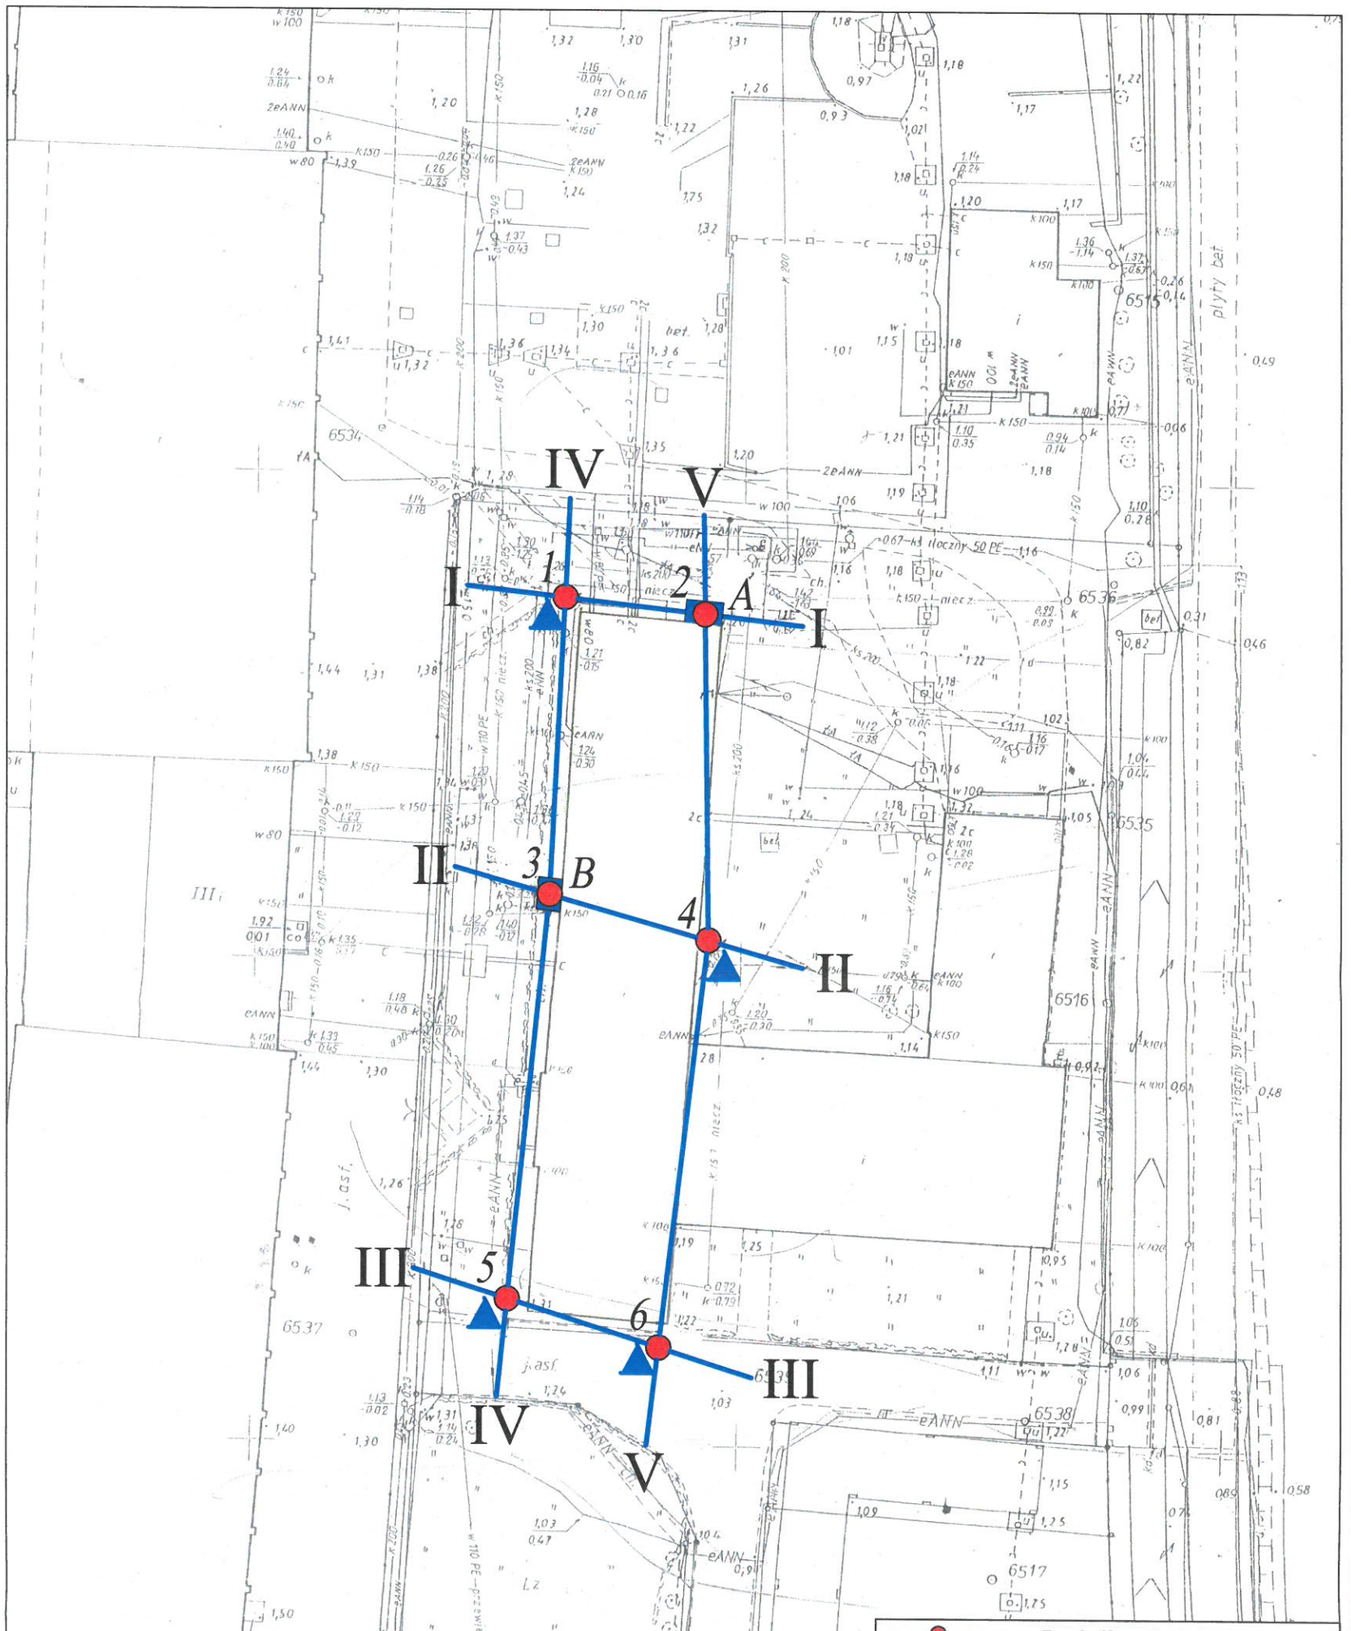

GEOLEH	PRACOWNIA PROJEKT ÓW i REALIZACJI INWESTYCJI Geologicznych, Ekologicznych i G órniczych Leon Helwak 81-077 Gdynia, ul. Jastrzębia 7/26
Nazwa obiektu	URZĄD SKARBOWY, PUCK
Rodzaj dokumentacji	DOKUMENTACJA GEOTECHNICZNA
	MAPA DOKUMENTACYJNA
Opracował E. Lamparski / Wykreślił M. Michalak	data 12.2011 / podpis / skala 1 : 500 / Zał. 1.1