




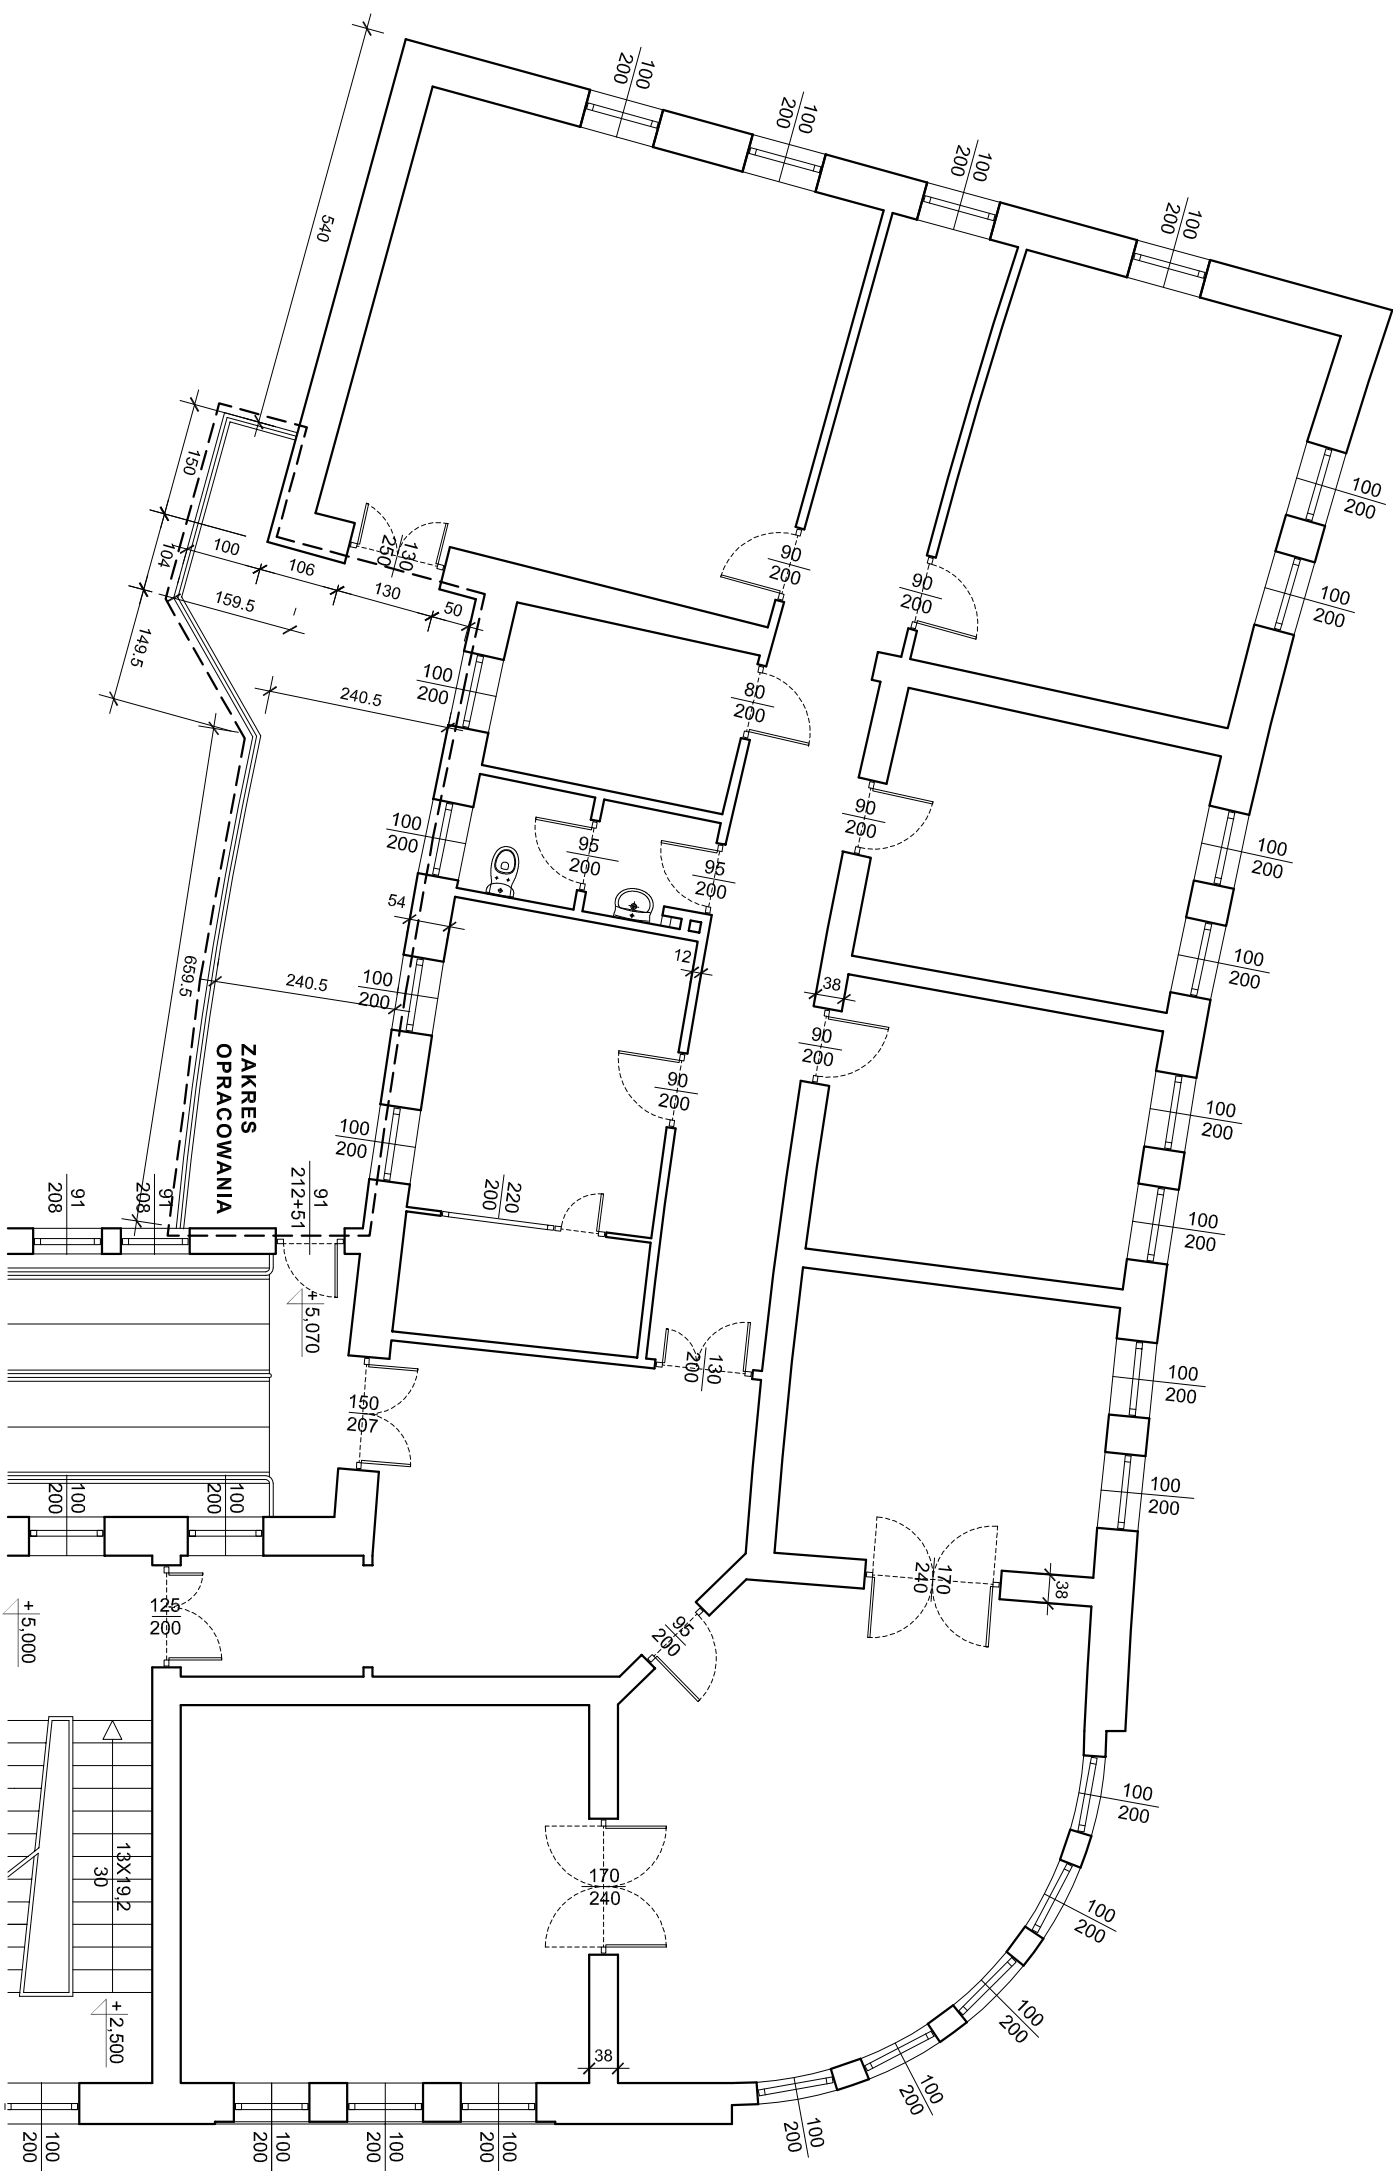


		nr rys.		2
PRACOWNIA PROJEKTOWA Inż. Jan Belzerowski ARCHITEKT		skala		1:100
89-621 GJONICE ul. Sympietowska 8/3		data		10.12.2020
tel. 06-521 597-34-54 kom. 0602 17 59 38				
obiekt adres	REMONT BALKONU BUDYNKU URZĘDU SKARBOWEGO W CHOJNICACH, PRZY UL. MŁYŃSKIEJ, NR DZ. 1287/6, 1287/4			
temat rys.	RZUT BALKONU - INWENTARYZACJA			
wykorzystał	brzoźna	inż. nazwisko	uprawnienia	
projektant	architektura	Inż. JAN BELZEROWSKI	UAM - NB - 7210/189/85 UAN - NB - 7210/166/85	
sprawdził	architektura	mgr inż. arch. KAROLINA SZCZEPAŃSKA	520/POOKK/2012	

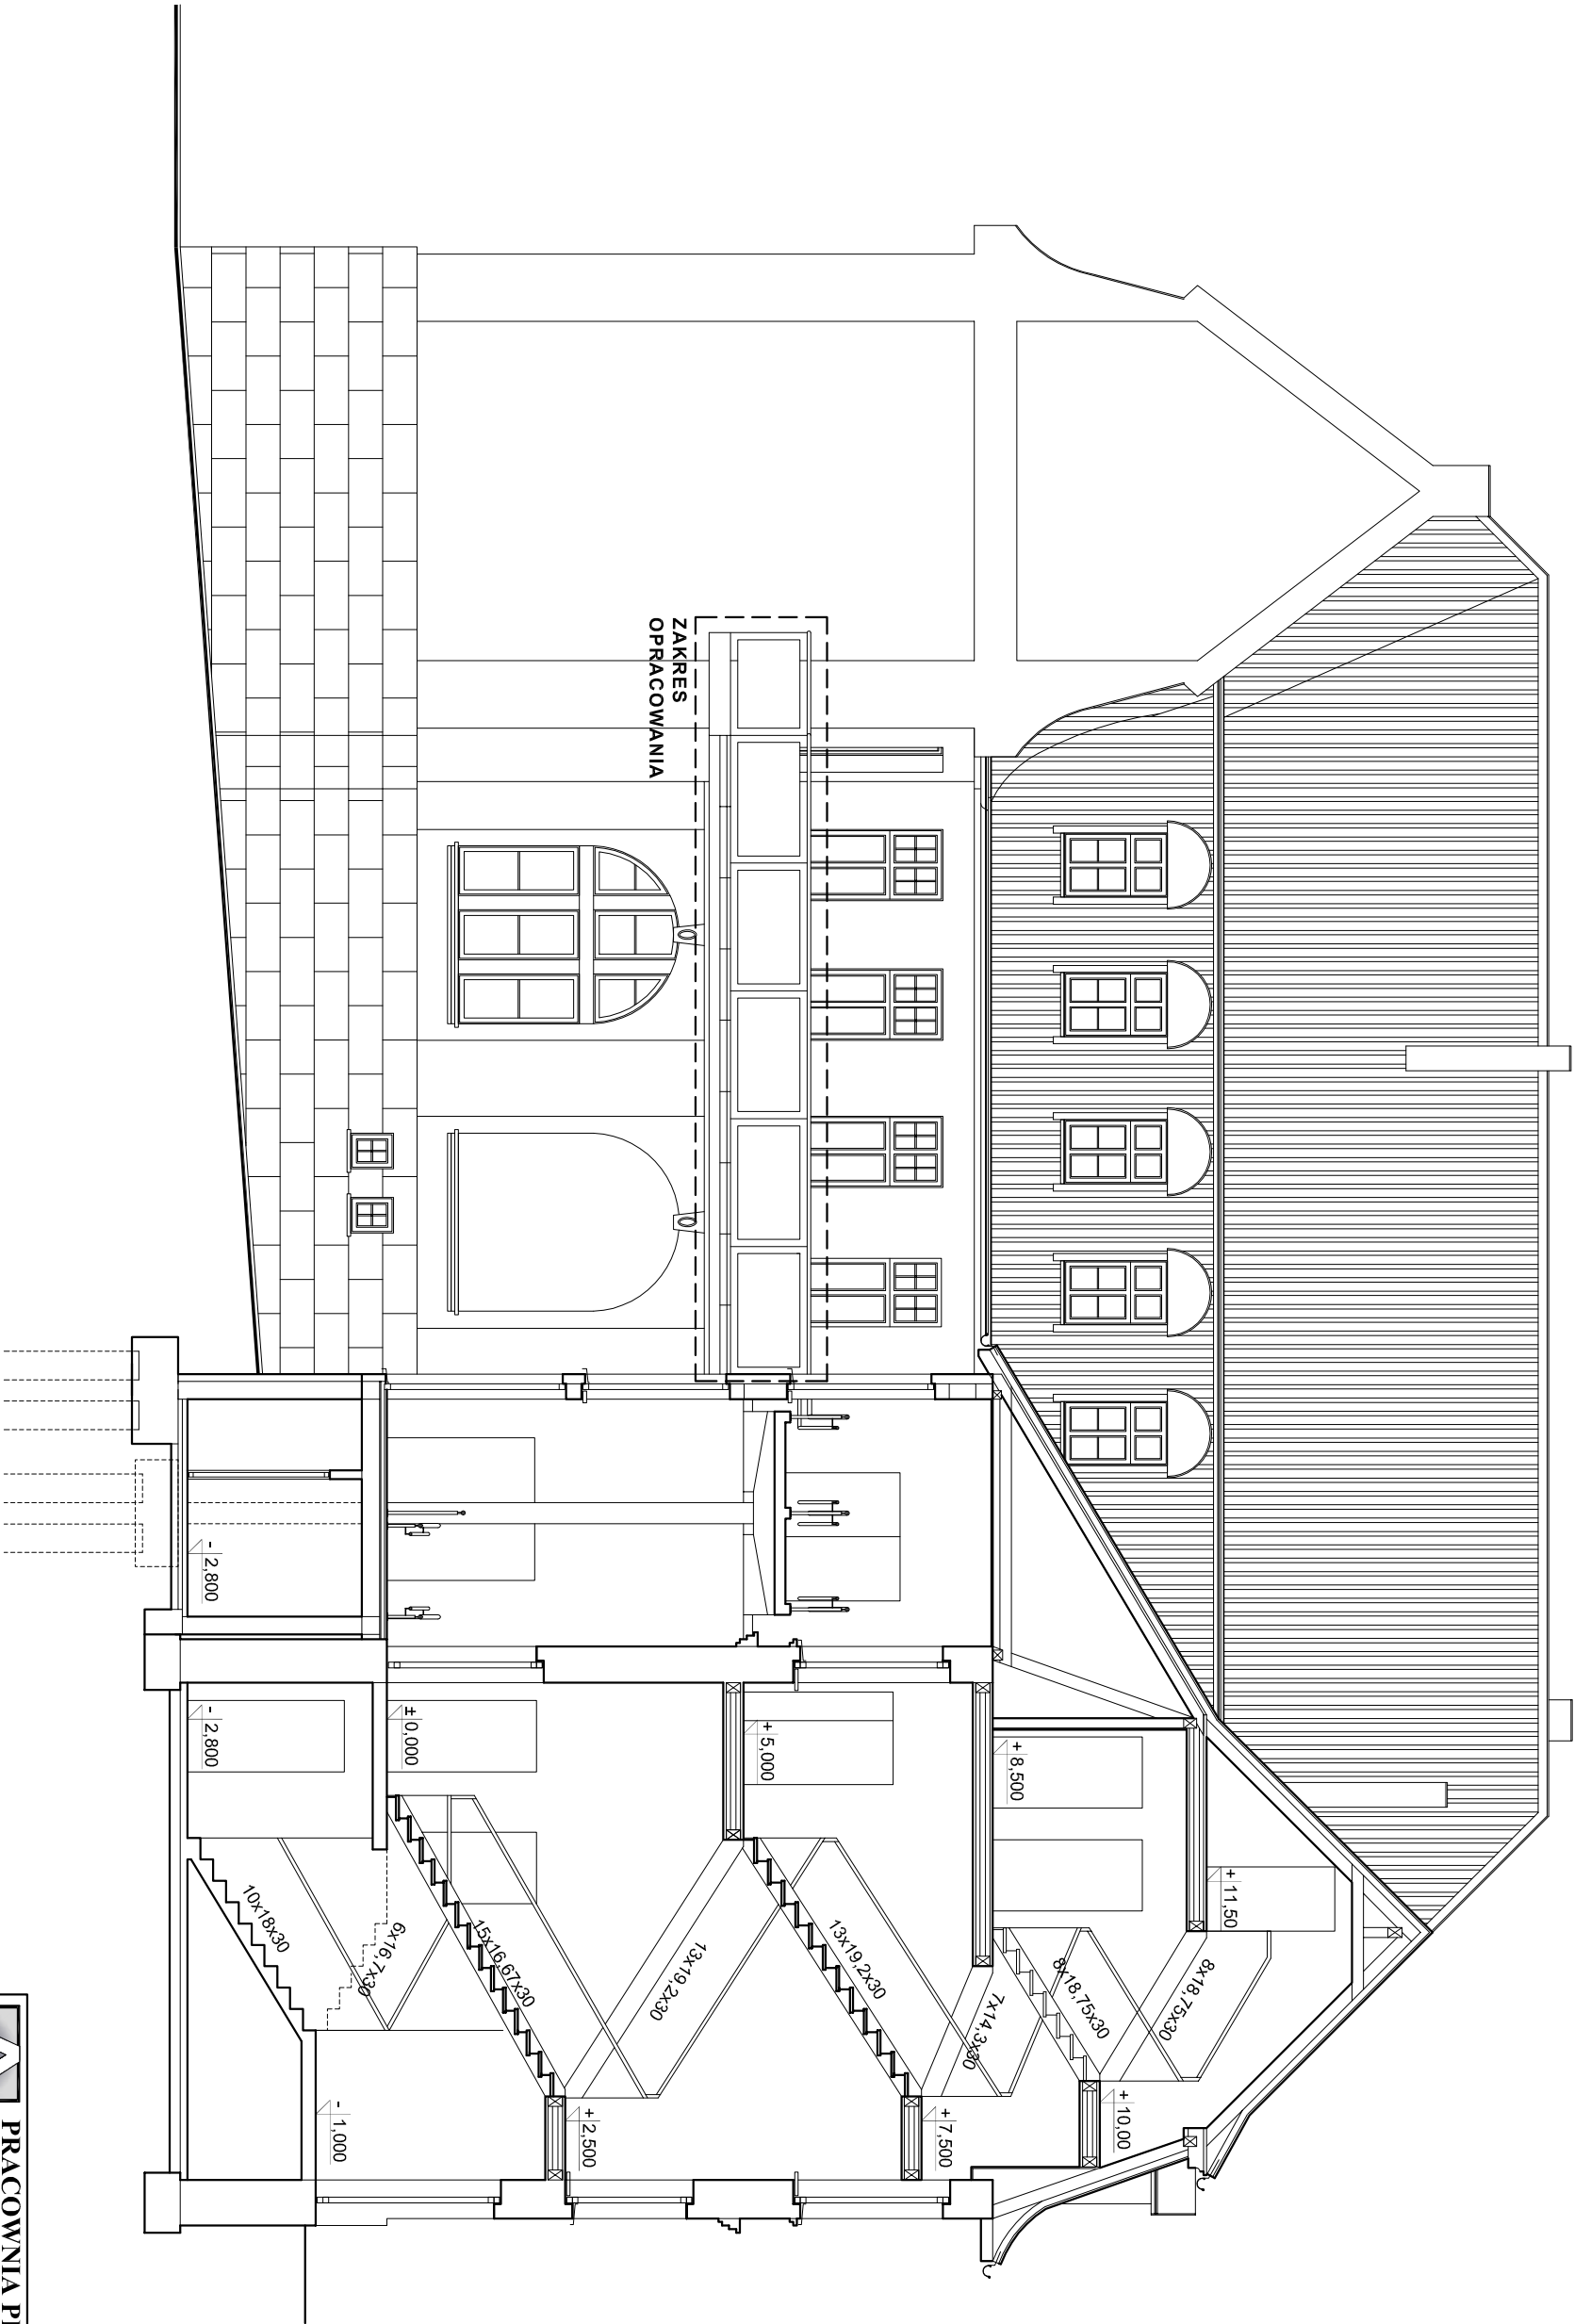

PRACOWNIA PROJEKTOWA inż. Jan Belzerowski ARCHITEKCI			nr rys. 3	
obiekt adres 89-420 CHOJNICE ul. Świętopełka 8/3			skala 1:100	
WIDOK, PRZEKRÓJ - INWENTARYZACJA			data 10.12.2020	
temat rys. wykonał	branża	inż. nazwisko	uprawnienia	podpis
projektant	architektura	inż. JAN BELZEROWSKI	UAN - NB - 7210/168965 UAN - NB - 7210/168965	
sprawdził	architektura	mgr inż. arch. KAROLINA SZCZEPAŃSKA	520/POOKK/2012	

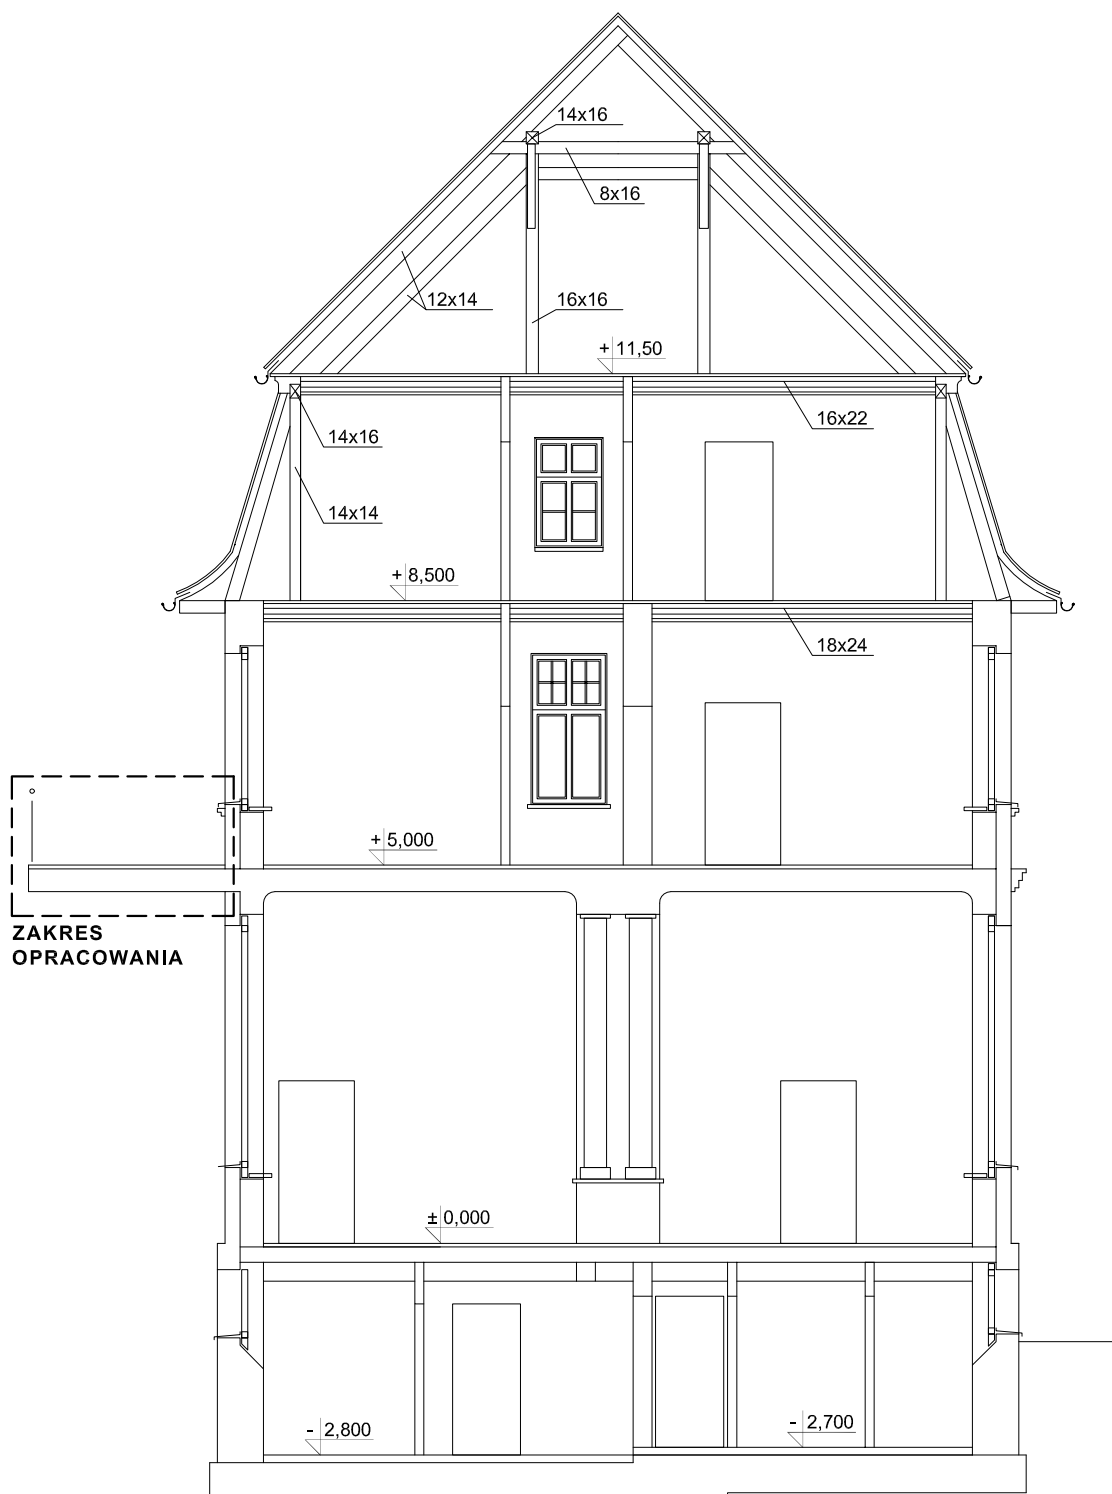

		PRACOWNIA PROJEKTOWA inż. Jan Belzerowski ARCHITEKT		nr rys.	4
89-620 CHOJNICE ul. Świętopełka 8/3		tel. (0-52) 397-34-54 kom. 0602 79 59 38		skala	1:100
				data	10.12.2020
obiekt adres	REMONT BALKONU BUDYNKU URZĘDU SKARBOWEGO W CHOJNICACH, PRZY UL. MŁYŃSKIEJ, NR DZ. 1287/6, 1287/4				
temat rys.	PRZEKRÓJ - INWENTARYZACJA				
wykonali	branża	imię, nazwisko	uprawnienia	podpis	
projektant	architektura	inż. JAN BELZEROWSKI	UAN - NB - 7210/189/85 UAN - NB - 7210/166/85		
sprawdził	architektura	mgr inż. arch. KAROLINA SZCZEPAŃSKA	520/POOKK/2012		

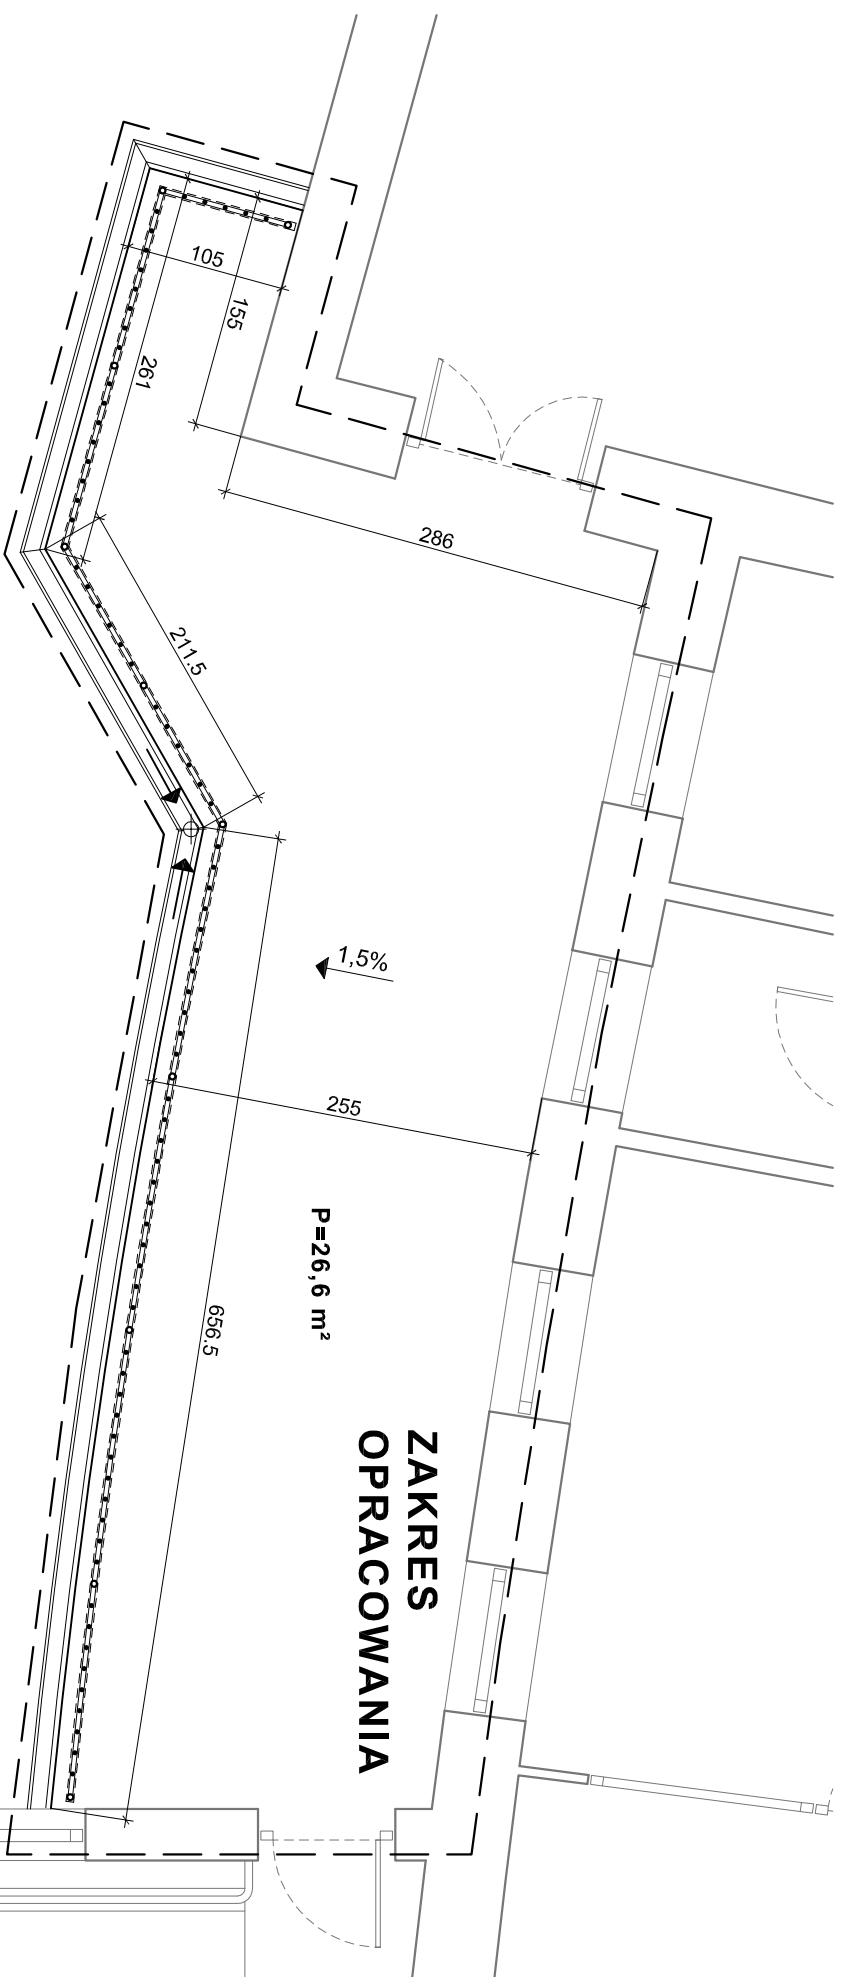



PRACOWNIA PROJEKTOWA
inż. Jan Belzerowski
ARCHITEKT

nr rys. **5**

skala **1:50**

data **10.12.2020**

89-420 CICHONICE
ul. Świętopleka 8/3



tel. (0-52) 397-54-54
kom. 0602 79 59 38

obiekt
adres
**REMONT BALKONU BUDYNKU URZĘDU SKARBOWEGO
W CHOJNICACH, PRZY UL. MŁYŃSKIEJ, NR DZ. 1287/6, 1287/4**

temat rys.
RZUT BALKONU PO REMONCIE

wykonali	branża	inżynier nazwisko	uprawnienia	podpis
projektant	architektura	inż. JAN BELZEROWSKI	UAN - NB - 72.10/189/85 UAN - NB - 72.10/166/85	

sprawdził	architektura	mgr inż. arch. KAROLINA SZCZEPAŃSKA	520/P.OOKK/2012	
-----------	--------------	--	-----------------	--

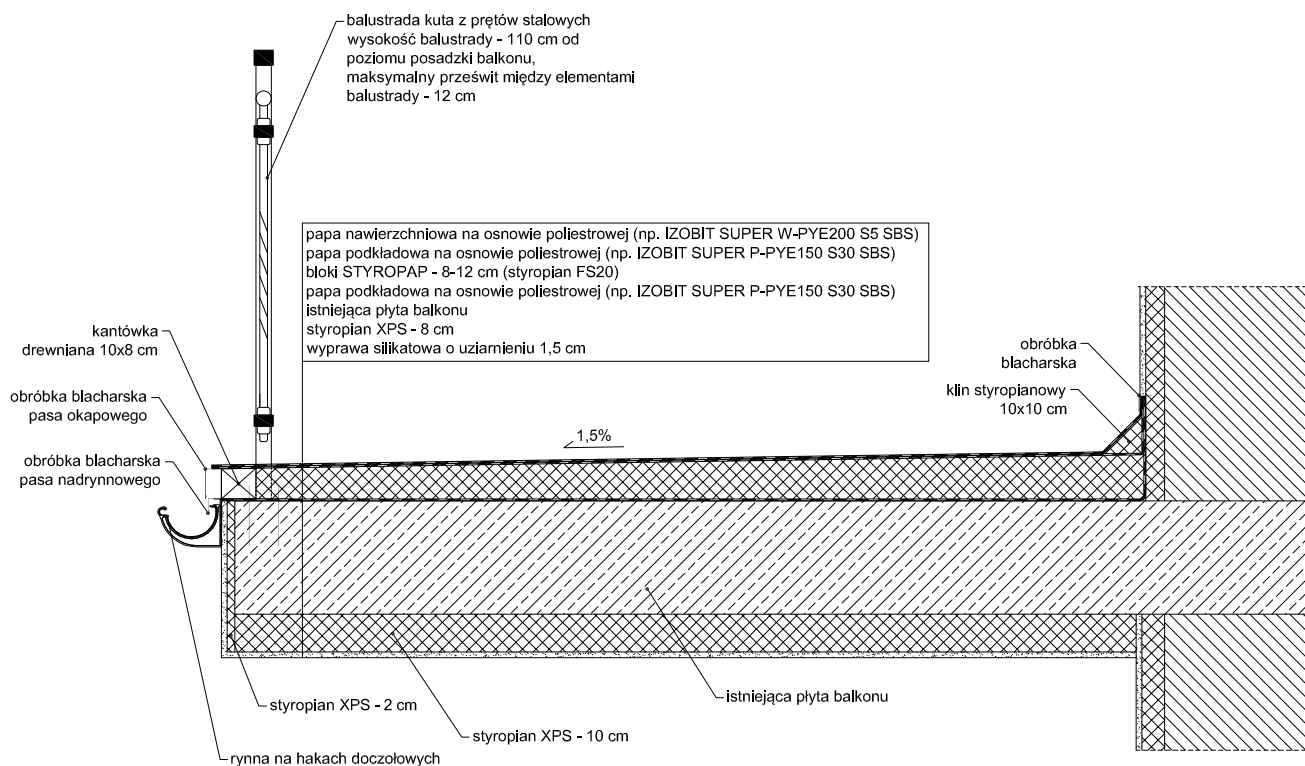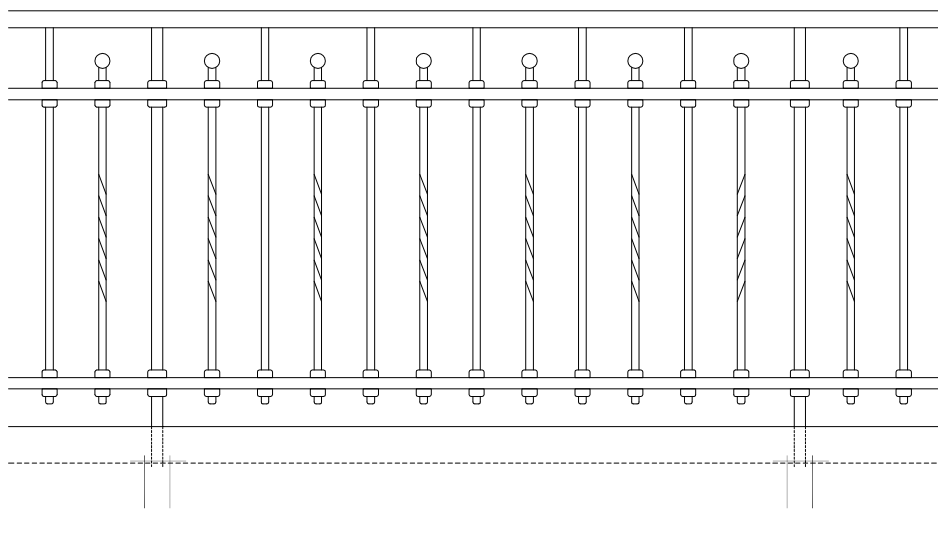

UWAGA!!!

Z POWODU NIEDOSTATECZNEJ NOŚNOŚCI
ISTNIEJĄCEJ PŁYTY BALKONOWEJ
BALKON ZOSTANIE WYŁĄCZONY Z UŻYTKOWANIA
(DOSTĘP WYŁĄCZNIE KONTROLNY)



PRACOWNIA PROJEKTOWA
inż. Jan Belzerowski
ARCHITEKT

89-620 CHOJNICE
ul. Świętopełka 8/3

tel. (0-52) 397-34-54
kom. 0602 79 59 38

nr rys.	6
skala	1:20
data	10.12.2020

obiekt adres	REMONT BALKONU BUDYNKU URZĘDU SKARBOWEGO W CHOJNICACH, PRZY UL. MŁYŃSKIEJ, NR DZ. 1287/6, 1287/4			
temat rys.	PRZEKRÓJ PRZEZ BALKON, WIDOK BALUSTRADY			
wykonali	branża	imię, nazwisko	uprawnienia	podpis
projektant	architektura	inż. JAN BELZEROWSKI	UAN - NB - 7210/189/85 UAN - NB - 7210/166/85	
sprawdził	architektura	mgr Inż. arch. KAROLINA SZCZEPAŃSKA	520/POOKK/2012	



 PRACOWNIA PROJEKTOWA inż. Jan Belzerowski ARCHITEKT 89-620 CHOJNICE ul. Świętopełka 8/3				nr rys.	7
				skala	1:100
				data	10.12.2020
obiekt adres	REMONT BALKONU BUDYNKU URZĘDU SKARBOWEGO W CHOJNICACH, PRZY UL. MŁYŃSKIEJ, NR DZ. 1287/6, 1287/4				
temat rys.	WIDOK BALKONU PO REMONCIE				
wykonali	branża	imię, nazwisko	uprawnienia	podpis	
projektant	architektura	inż. JAN BELZEROWSKI	UAN - NB - 7210/189/85 UAN - NB - 7210/166/85		
sprawił	architektura	mgr inż. arch. KAROLINA SZCZEPAŃSKA	520/POOKK/2012		