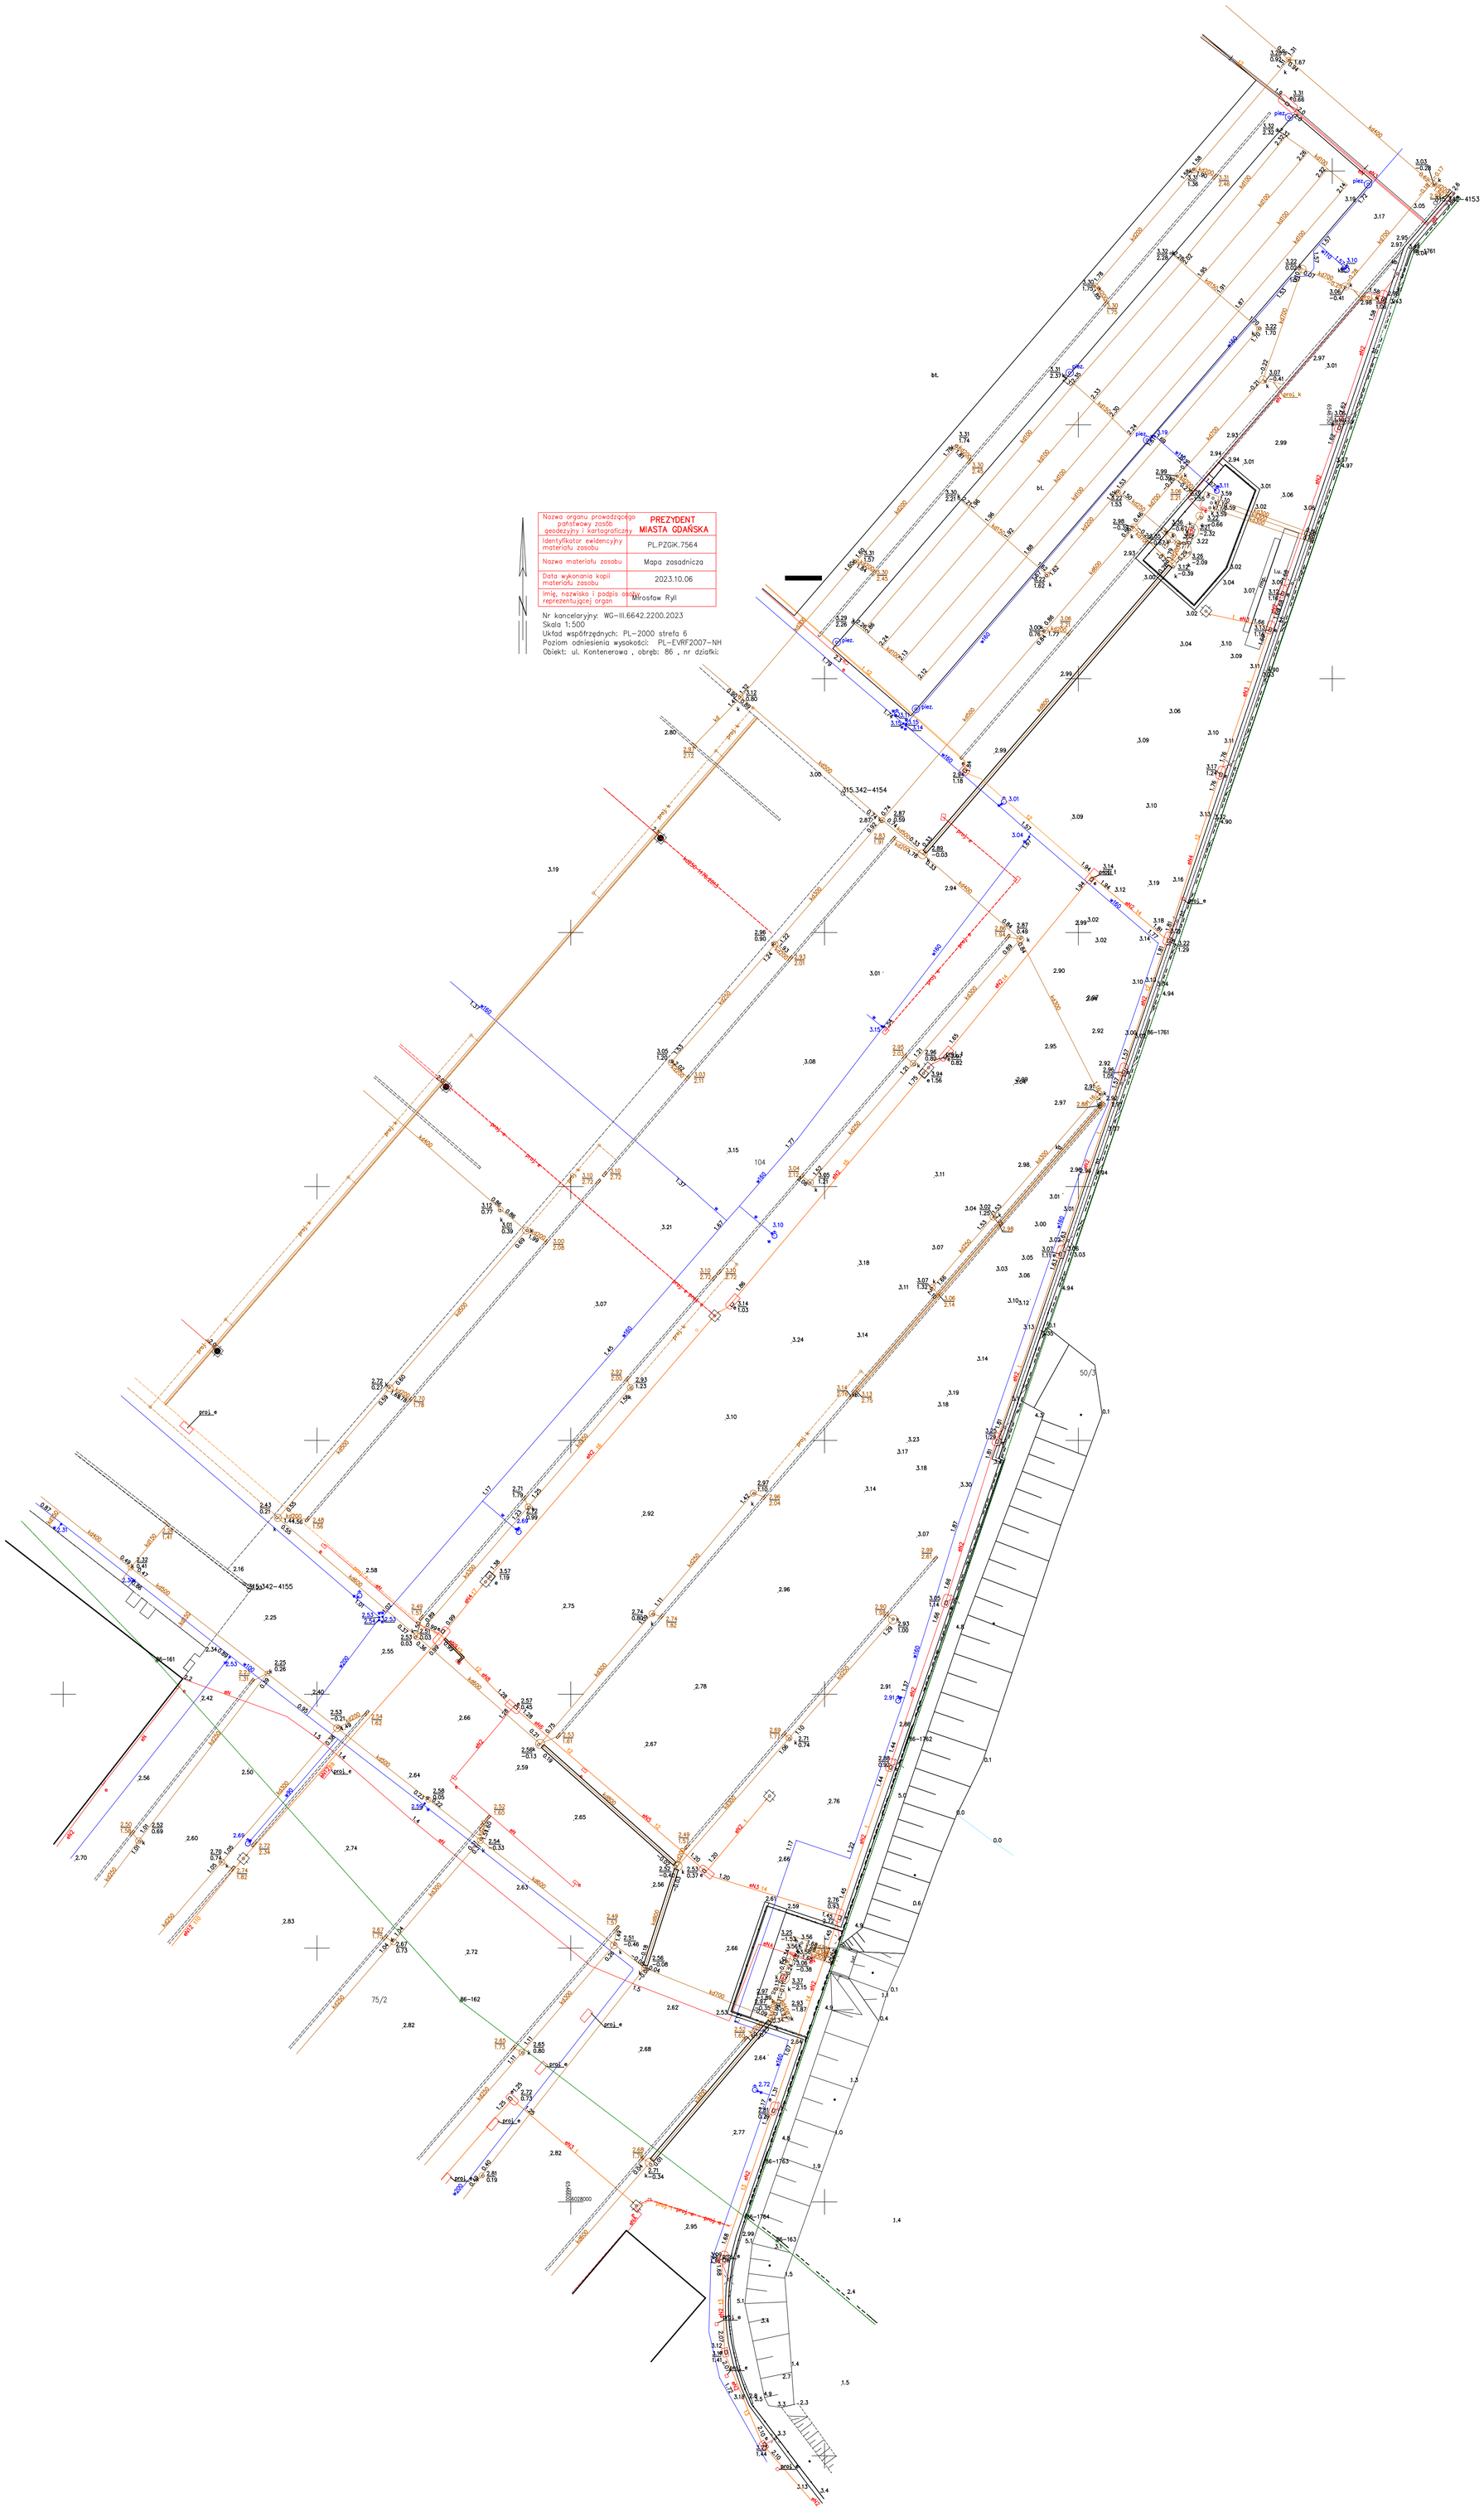ZAŁĄCZNIK NR Z-03