I — I

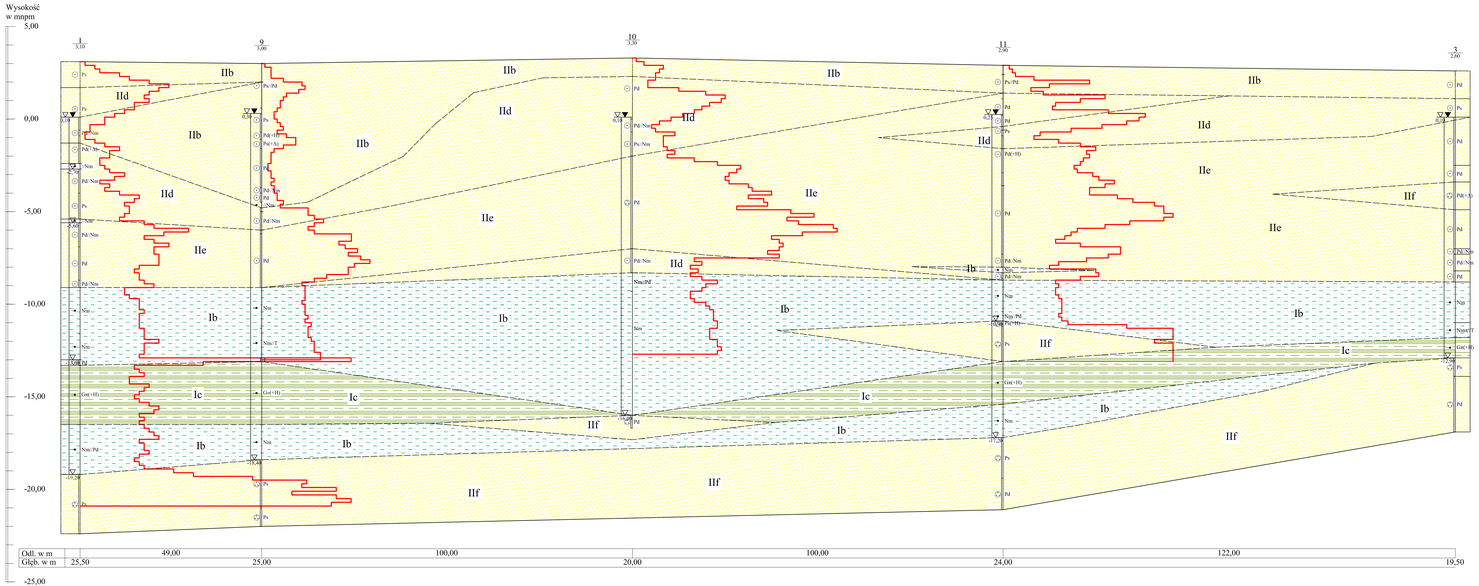

II — II

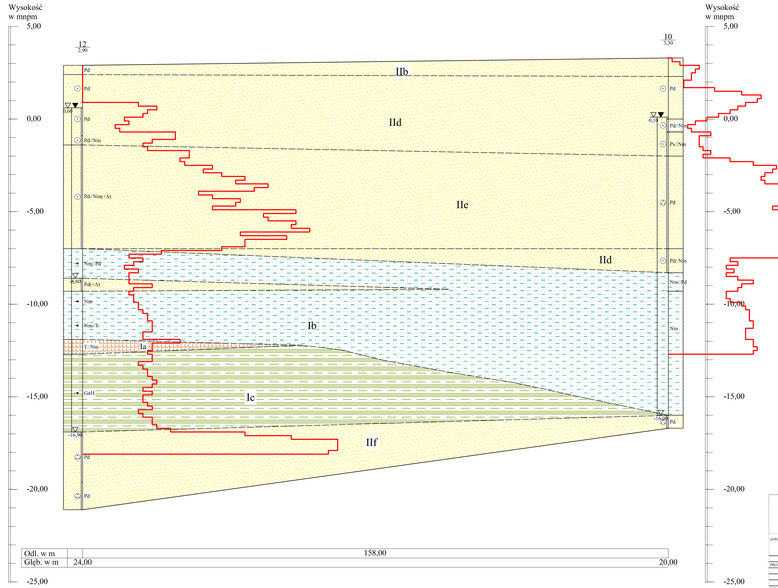

INGEO

DOKUMENTACJA GEOLOGICZNO-INŻYNIERSKA

Gdańsk - Terminal kontenerowy DCT

PRZEKROJE GEOLOGICZNO-INŻYNIERSKIE I i II

INWESTOR	DCT GDAŃSK SA		Data	2013-08	Nr zlecenia projektu
					DGI/DCT/2013
PROJEKTOWAŁ	Geol.	Jerzy Chaciński	Nr uprawnień	Podpis	Skala
	Geol. inż.	Marcin Kaczmarek	6/93/1196		poz. 1:500
	Geol. inż.	Beata Tarkowska			pion. 1:100
	Geol.	Olga Kalewczuk			Nr rysunku
SPRAWDZIŁ	Dypl. inż.	Paweł Stolarz	9/31/1374		6.1

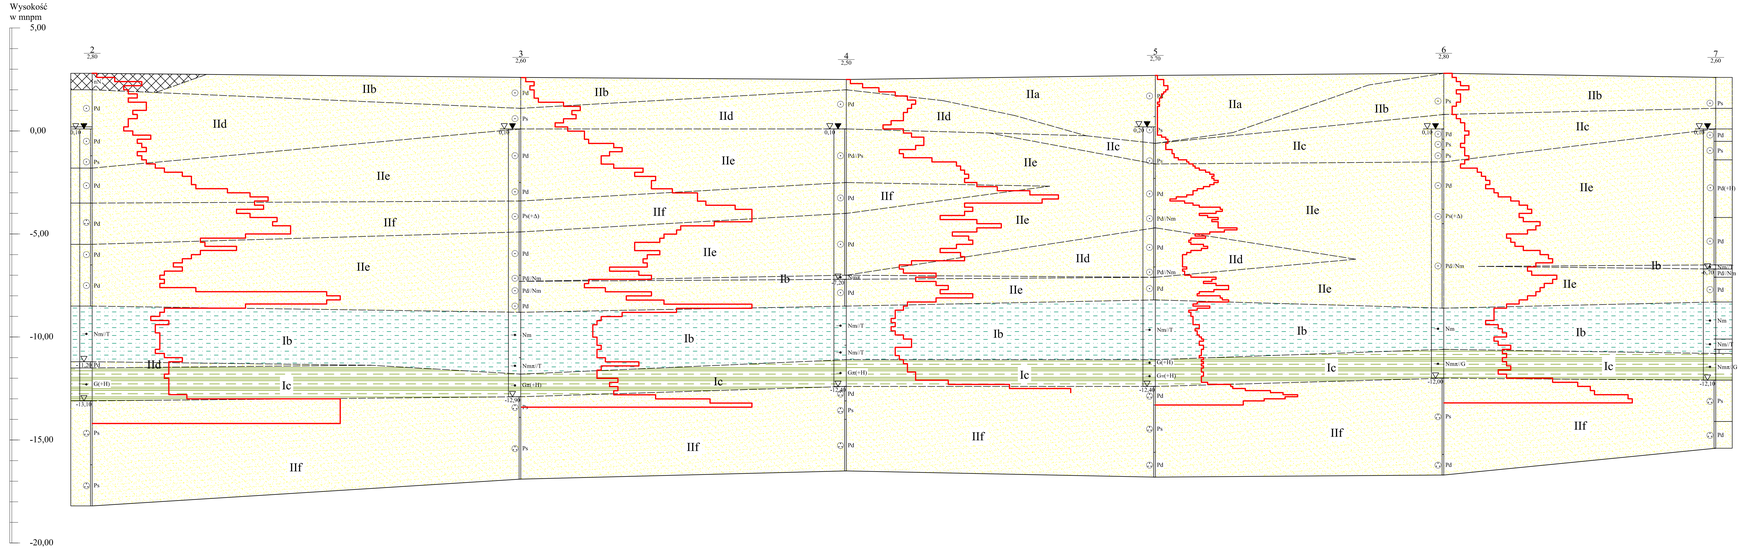

Odl. w m	104,00	79,00	75,00	70,00	66,00	
Głęb. w m	21,00	19,50	19,00	19,50	19,50	18,00

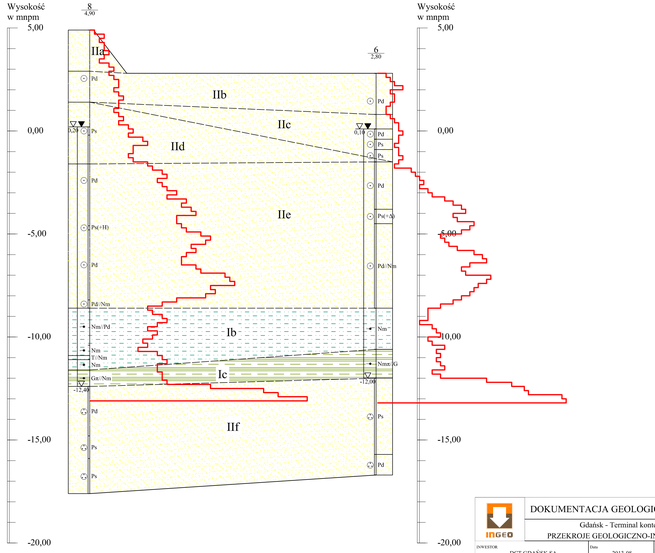

Odl. w m	69,50	
Głęb. w m	22,50	19,50

DOKUMENTACJA GEOLOGICZNO-INŻYNIERSKA

Gdańsk - Terminal kontenerowy DCT

PRZEKROJE GEOLOGICZNO-INŻYNIERSKIE III i IV

INWESTOR	DCT GDAŃSK SA	Data	2013-08	Nr umowy/projektu DGI/DCT/2013
	Tytuł	Imię i Nazwisko	Nr uprawnień	Podpis
PROJEKTOWAŁ	mgr inż.	Wojciech Ciołek	VII/1356	
	mgr inż.	Halina Tymkiewicz		
	mgr	Olga Kilianczyk		
SPRAWDZIŁ	mgr inż.	Paweł Motzko	VII/1374	

Skala: poz. 1:500, pion. 1:100

Nr rysunku: 6.2